


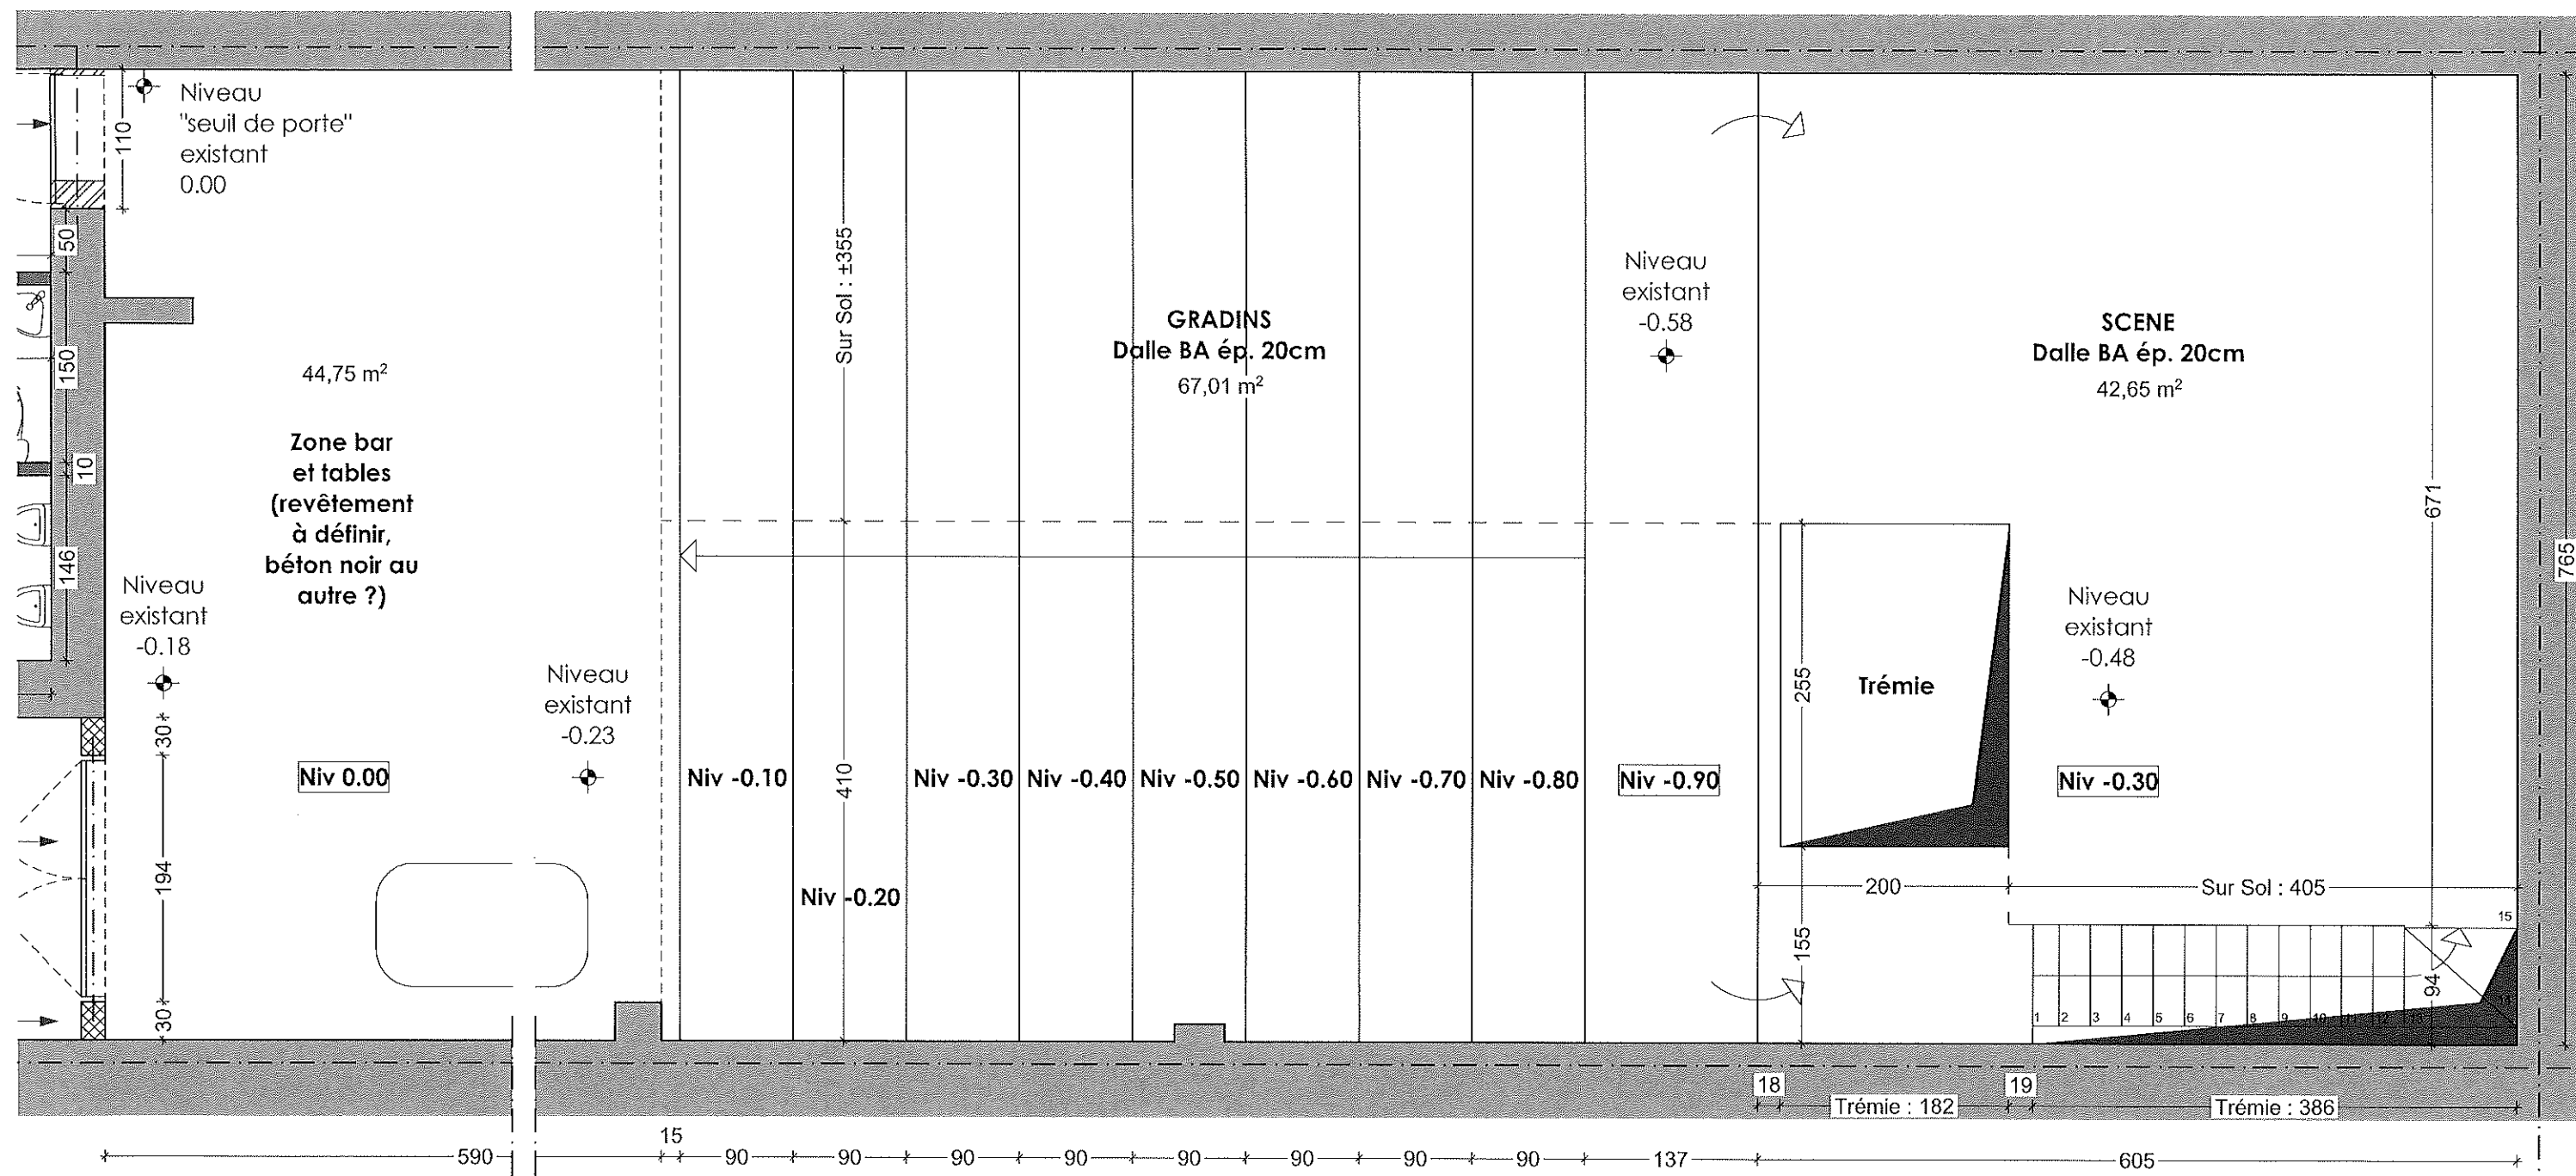

NIVEAU 0.00 = seuil accès étages = niveau pièce avant
 Trait jaune murs = +1M par rapport à 0.00 PROJET


Toutes les dimensions ainsi que tous les niveaux sont à vérifier par l'entrepreneur.
 Toutes les poutrelles ou colonnes en acier ainsi que tous les ouvrages, colonnes ou semelles en béton armé sont à calculer par un ingénieur.
 L'étude PEB indiquera les épaisseurs définitives d'isolation thermique ainsi que les dispositifs de ventilation à placer (OAR, OEM, Double flux,...).

Plan du Rez-de-Chaussée (Partie ARRIERE)

Feuille n°4/5 - Plans d'exécution PHASE 3 - 08/06/2022
 Projet : Transformation d'un rez commercial en théâtre de ville

Situation : Rue Libotte 14 à 4000 LIEGE

SC/SPRL STICCARCHI

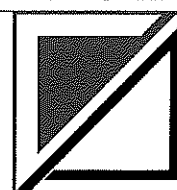

éch. 1/50