


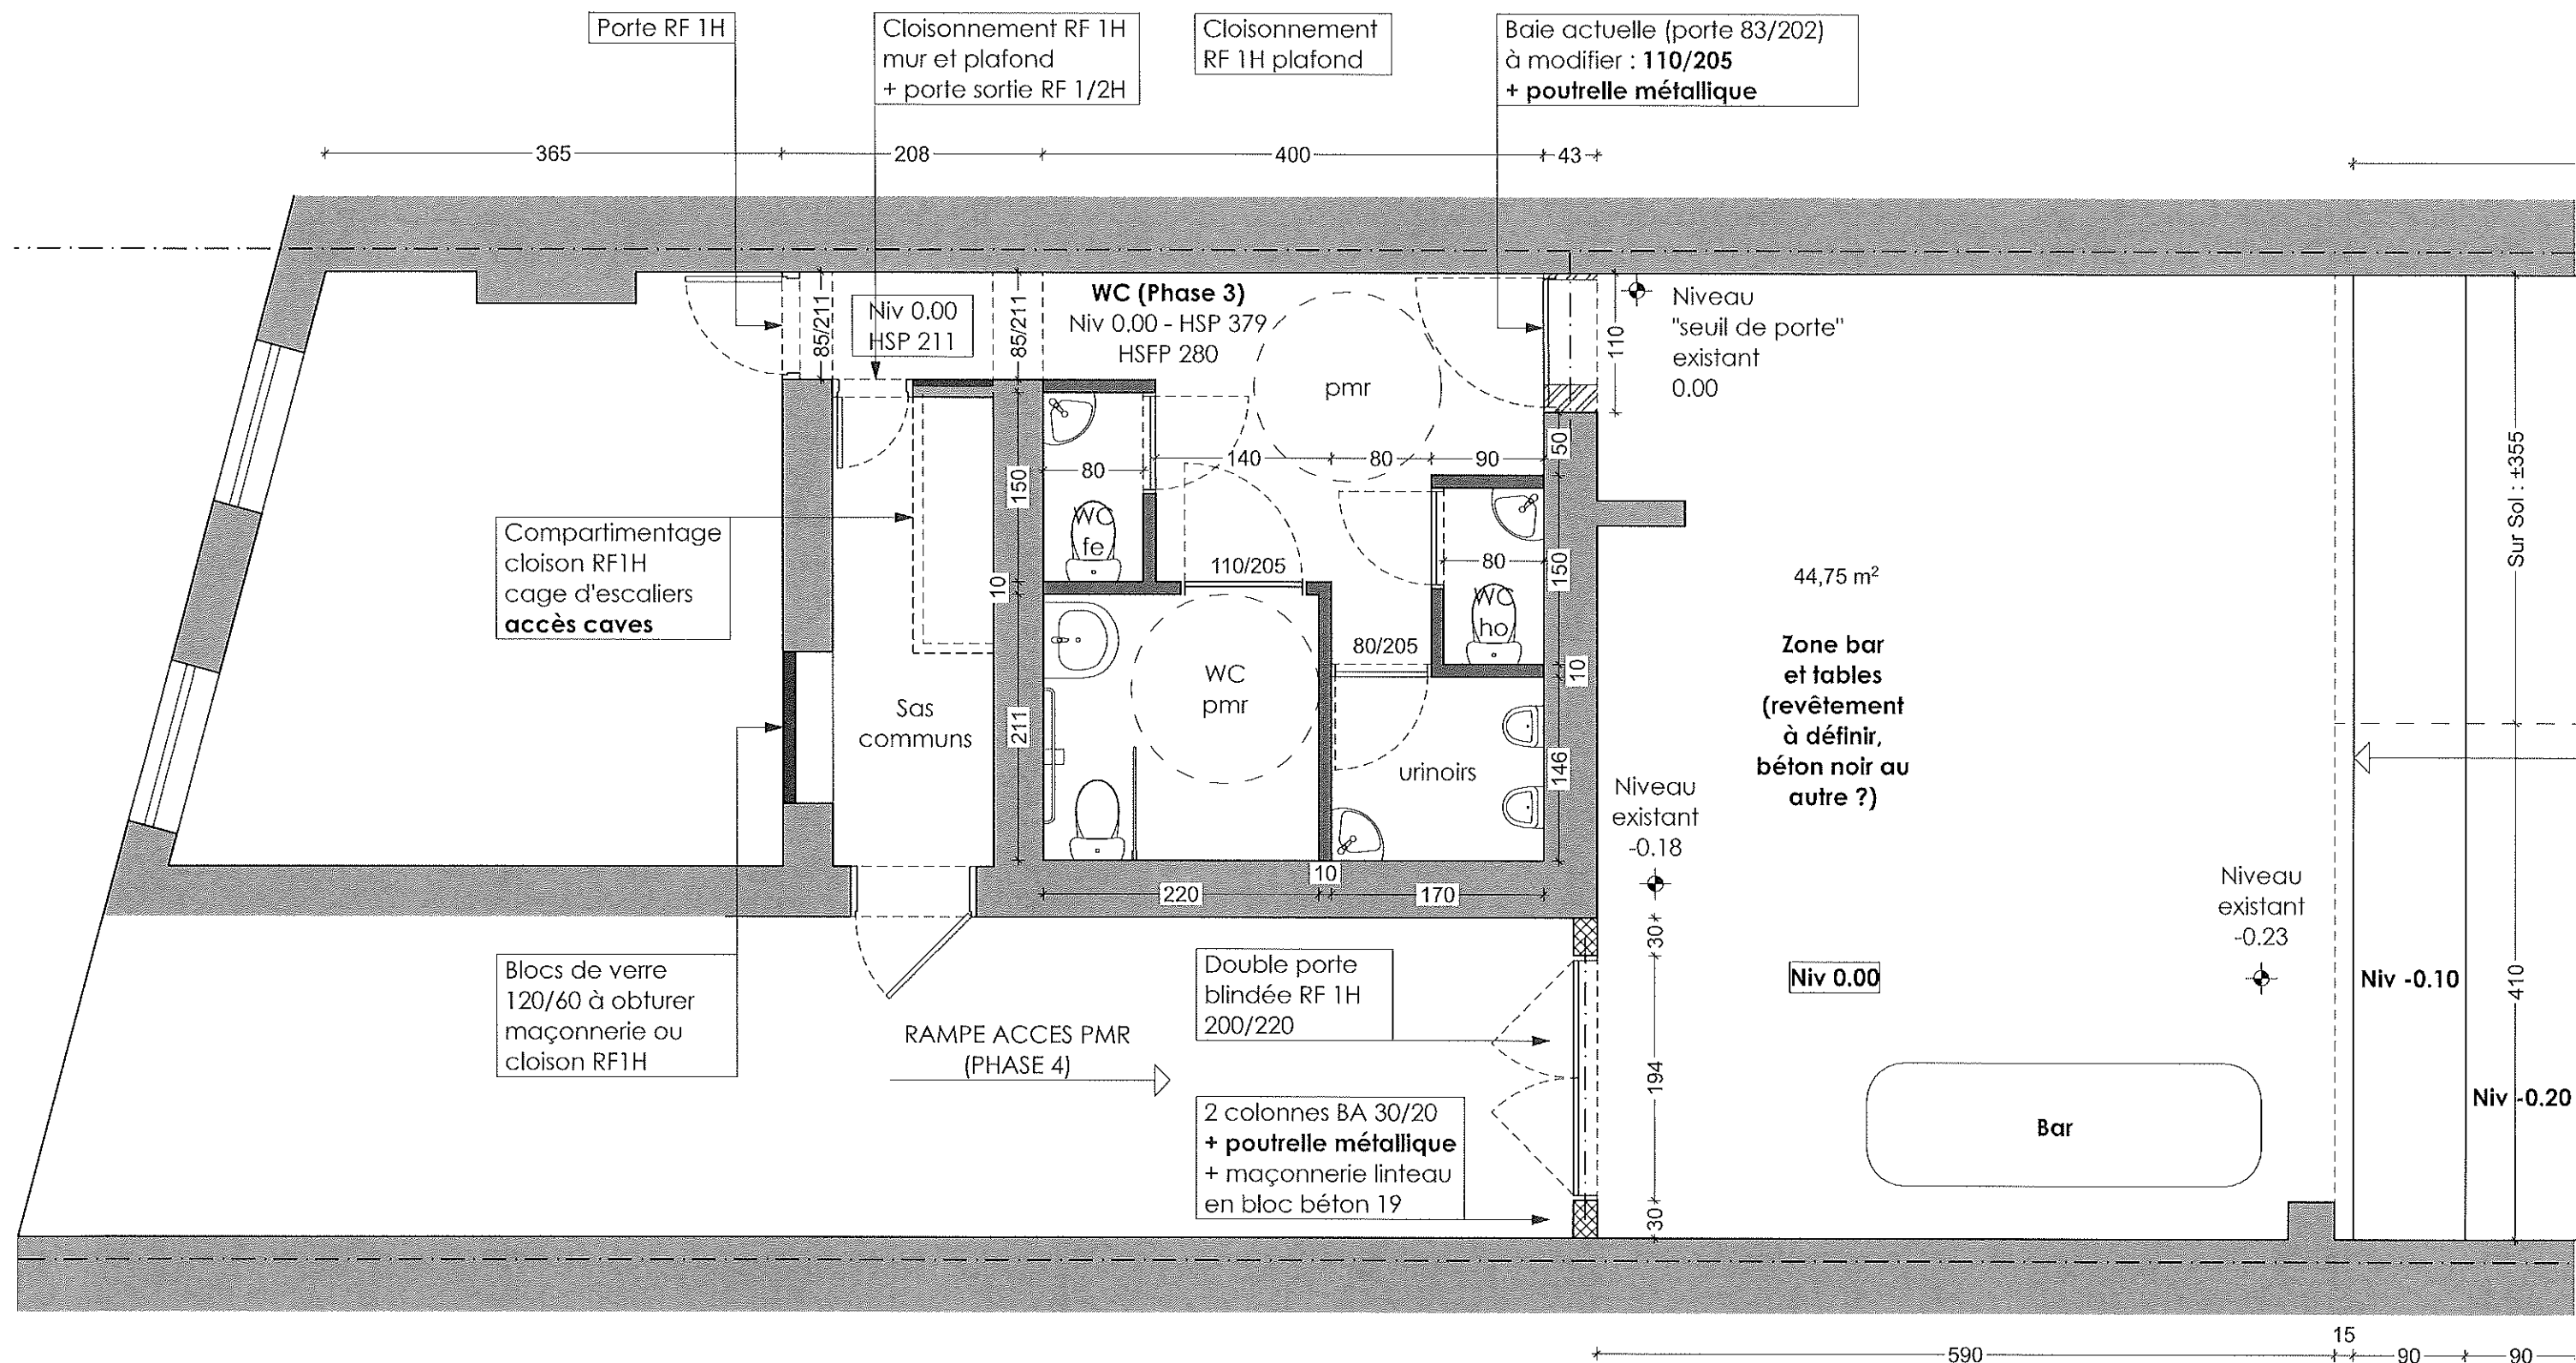

NIVEAU 0.00 = seuil accès ét

Trait jaune murs = +1M par ro

éch. 1/50


Plan du Rez-de-Chaussée (Partie AVANT)

Feuille n°3/5 - Plans d'exécution PHASE 3 - 08/06/2022

Projet : Transformation d'un rez commercial en théâtre de ville

Situation : Rue Libotte 14 à 4000 LIEGE

SC/SPRL STICCARCHI

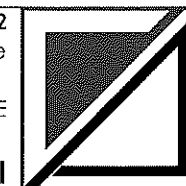

Toutes les dimensions ainsi que tous les niveaux sont à vérifier par l'entrepreneur.

Toutes les poutrelles ou colonnes en acier ainsi que tous les ouvrages, colonnes ou semelles en béton armé sont à calculer par un ingénieur.

L'étude PEB indiquera les épaisseurs définitives d'isolation thermique ainsi que les dispositifs de ventilation à placer (OAR, OEM, Double flux,...).