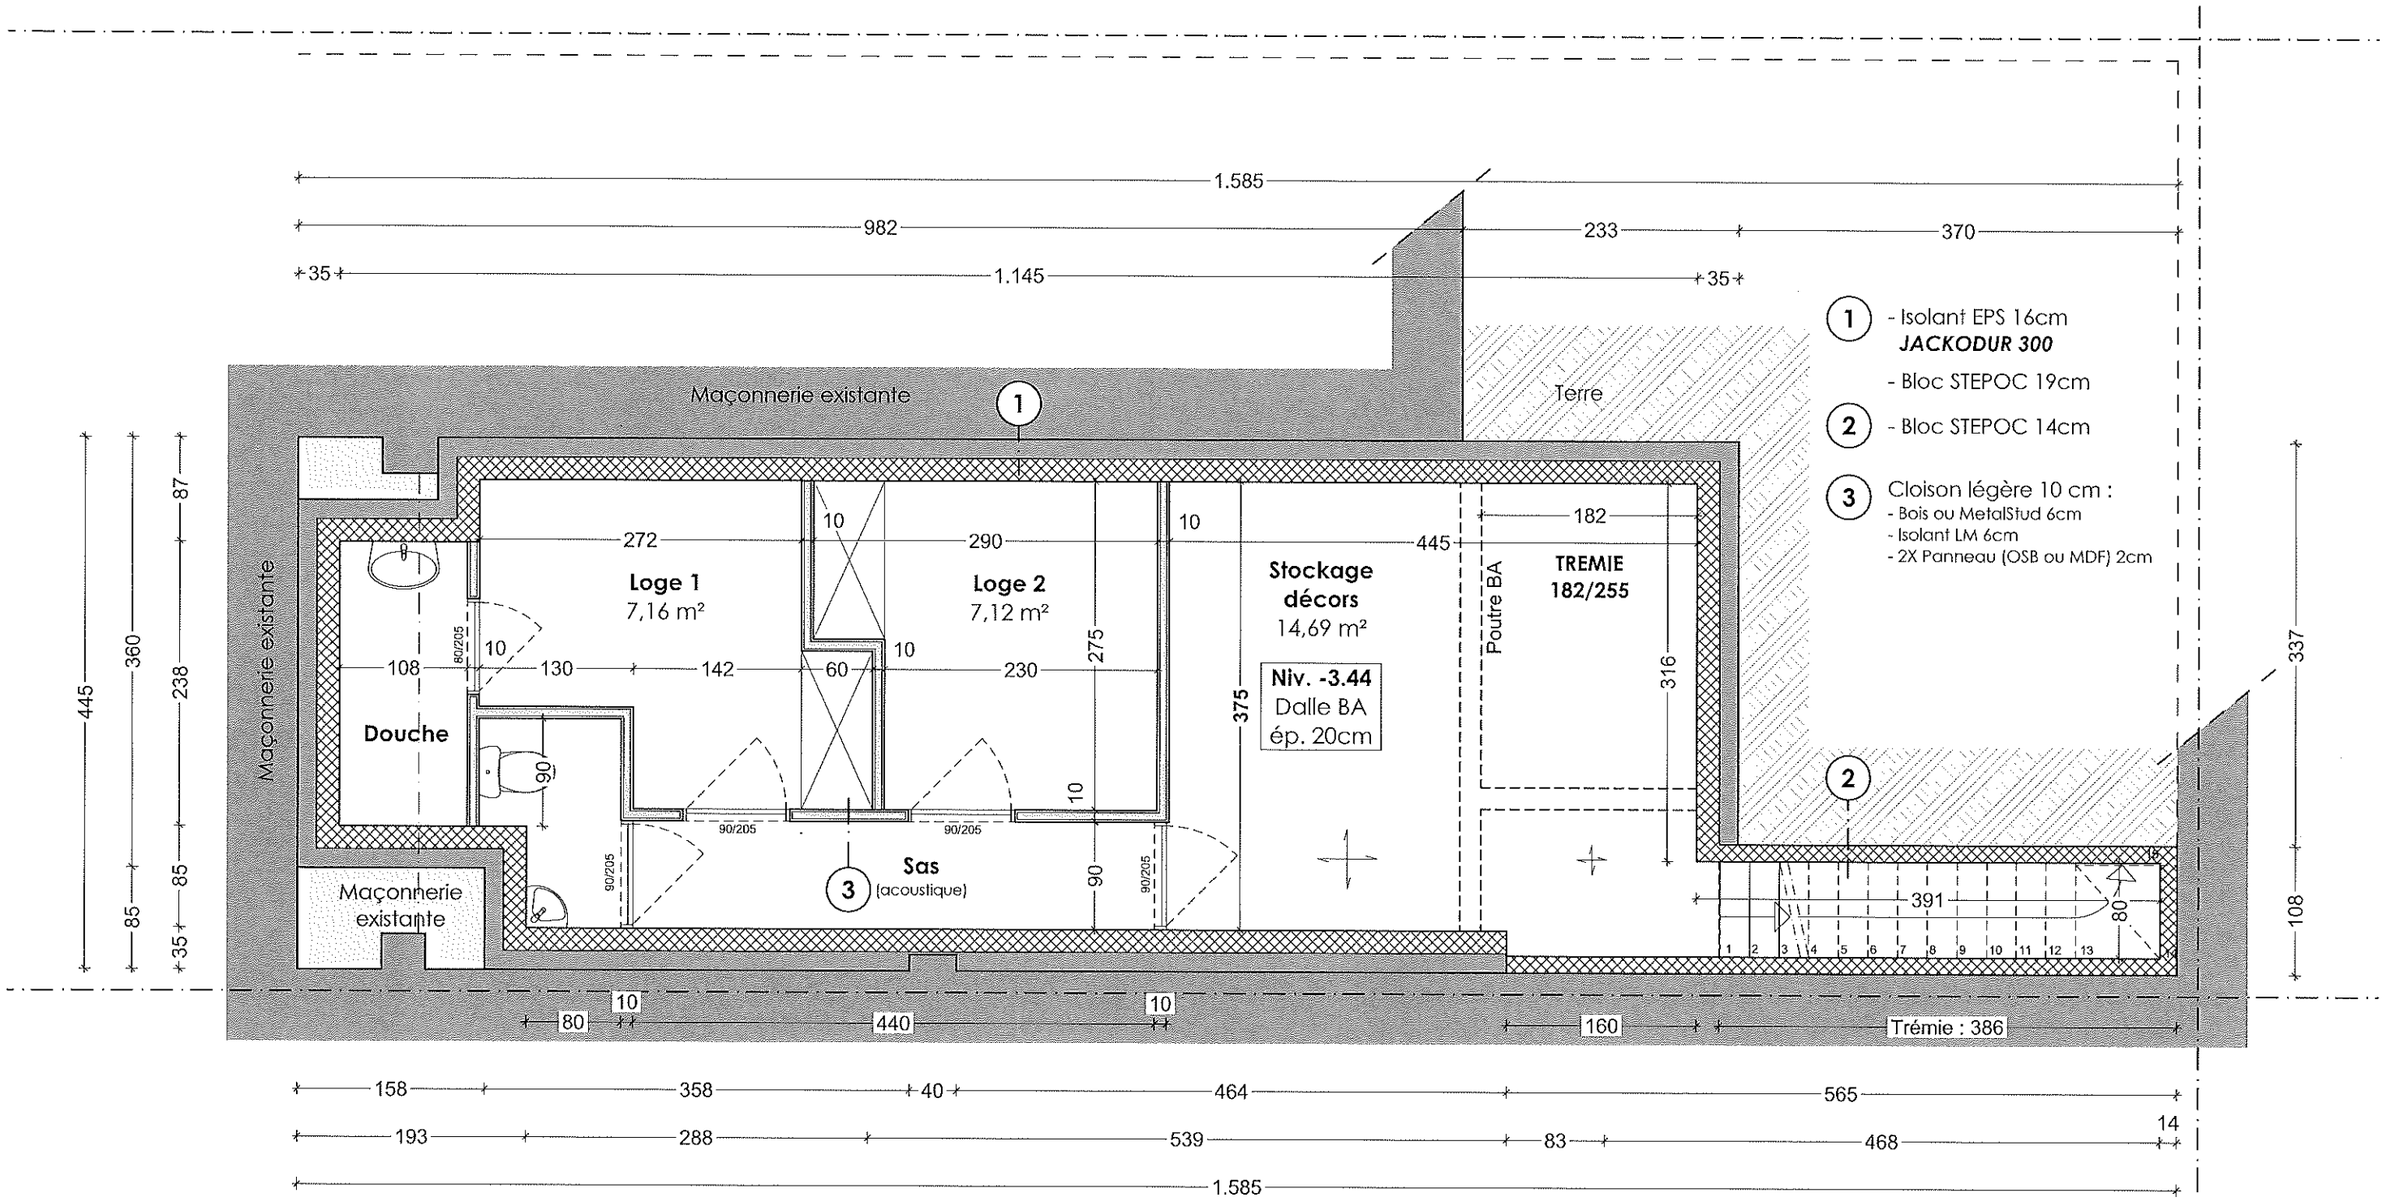

éch. 1/50

Plan du Sous-sol

Toutes les dimensions ainsi que tous les niveaux sont à vérifier par l'entrepreneur.
Toutes les poutrelles ou colonnes en acier ainsi que tous les ouvrages, colonnes ou semelles en béton armé sont à calculer par un ingénieur.
L'étude PEB indiquera les épaisseurs définitives d'isolation thermique ainsi que les dispositifs de ventilation à placer (OAR, OEM, Double flux,...).

Feuille n°2/5 - Plans d'exécution PHASE 3 - 08/06/2022
Projet : Transformation d'un rez commercial en théâtre de ville

Situation : Rue Libotte 14 à 4000 LIEGE

SC/SPRL STICCARCHI